


Los medidos y superficies son aproximados. Los definitivos surtirán en Prop. Horizontal. El equipamiento es sólo indicativo. Las áreas comunes se equiparán con fondos del consorcio.

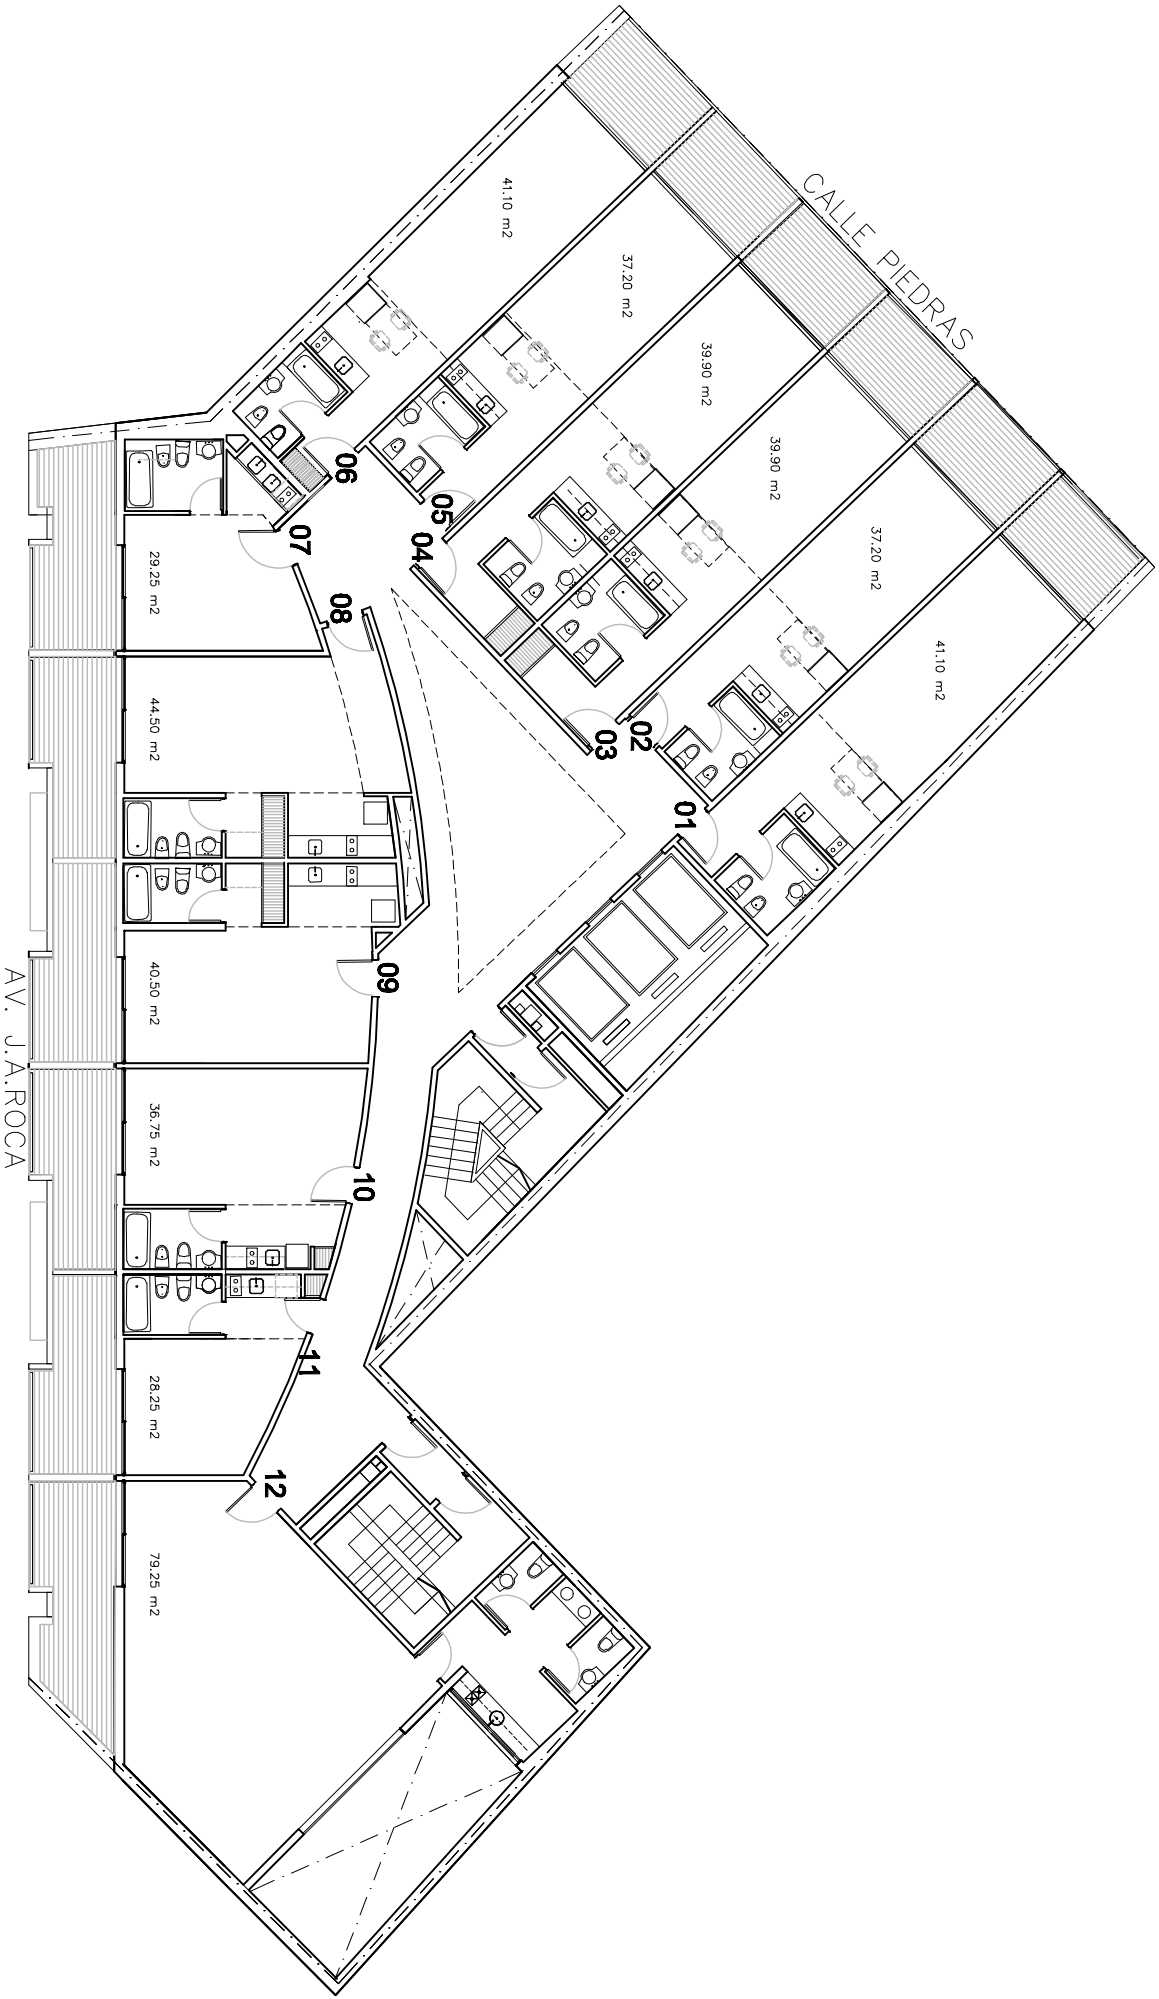

EDIFICIO
FACULTAD VI

Av. Pte. Julio A. Roca 771

PLANTA GENERAL 13 PISO